

Küchel Architects

St. Moritz Zürich



Projekt

0764_Golfclubhaus Samedan

Küchel Architects AG
1.023456 - 78.2059

CH - 7500 St. Moritz
CH - 8045 Zürich

Via Mulin 10
Staffelstrasse 12

T +41 (0) 81 725 00 00
T +41 (0) 81 725 00 70

F +41 (0) 81 725 00 01
F +41 (0) 81 725 00 71

Datum / Index

25.11.24

info@kuechelarchitects.ch
www.kuechelarchitects.ch

N O S T A L G I C

Unsere vorgeschlagene Erweiterung des Golfclubgebäudes zielt darauf ab, das ursprüngliche Clubhaus, ein charmantes Gebäude im Stil eines Schweizer Chalets aus dem Jahr 1901, wieder aufzunehmen. Diese Transformation umfasst eine rundherum verlaufende Terrasse mit Veranda, die von eleganten Holzsäulen gestützt wird. Diese Veranda bietet geschützte Außenplätze für Mitglieder und Besucher und ermöglicht auch den Betreib in Winter. Die Hinzufügung von einen Liftkern verbessert die Effizienz der Warenlieferung und gewährleistet einen bequemen Zugang zu allen Etagen, einschließlich barrierefreiem Zugang für Menschen mit Behinderungen.

Es wurde sorgfältig auf die Zirkulation im Gebäude geachtet, um klare Eingänge für jedes Programm zu gewährleisten. Das Erdgeschoss bietet einen flexiblen Grundriss, der eine Vielzahl von Aktivitäten durch modulare Raumkonfigurationen ermöglicht. Gleitende Trennwände zwischen dem Restaurant, der Lounge und dem Besprechungsraum erhöhen die Anpassungsfähigkeit und ermöglichen es dem Innenraum, sich an die wechselnden Bedürfnisse anzupassen. Ein durchdachter unterirdischer Lagerbereich berücksichtigt die speziellen Anforderungen des Golfclubmanagements und optimiert den Übergang vom Parkplatz zum Golfplatz.

Ein solides Steinfundament wird mit einer Holzfassade kombiniert, was zu einem optisch ansprechendem und einladendem Äußeren führt. Diese Materialpalette integriert das Gebäude nahtlos in die malerische Landschaft und fördert ein Gefühl von Ruhe und Verbundenheit zur Natur.

Um in die Loggia einen Windschutz zu gewährleisten, ist eine teilweise Verglasung vorgesehen, die man öffnen kann. Diese transparenten Elemente bieten nicht nur Schutz, sondern ergänzen auch die Ästhetik des bestehenden Gebäudes und verstärken die nostalgische Golfclub-Atmosphäre durch einen subtilen Hinweis auf die ursprünglichen Fenster. Die Anordnung von Küche und Restaurant wurde sorgfältig geplant, um Effizienz zu optimieren und den Service zu gewährleisten. Eine zentrale, ikonische Bar bildet den Mittelpunkt des Raumes und wird von Bänken und runden Tischen umgeben, die insgesamt bis zu 100 Gäste, einschließlich Barbestuhlung, aufnehmen können. Der Buffetbereich ist strategisch neben der Küche positioniert, um einen reibungslosen Ablauf von Lebensmittelvorbereitung, Kochen und Servieren zu ermöglichen. Zudem steht ausreichend Stauraum für Küchengeräte und -vorräte zur Verfügung, was einen gut organisierten und effizienten Arbeitsplatz sicherstellt.



Foto: 1906 Preisverteilung, Engadin Press


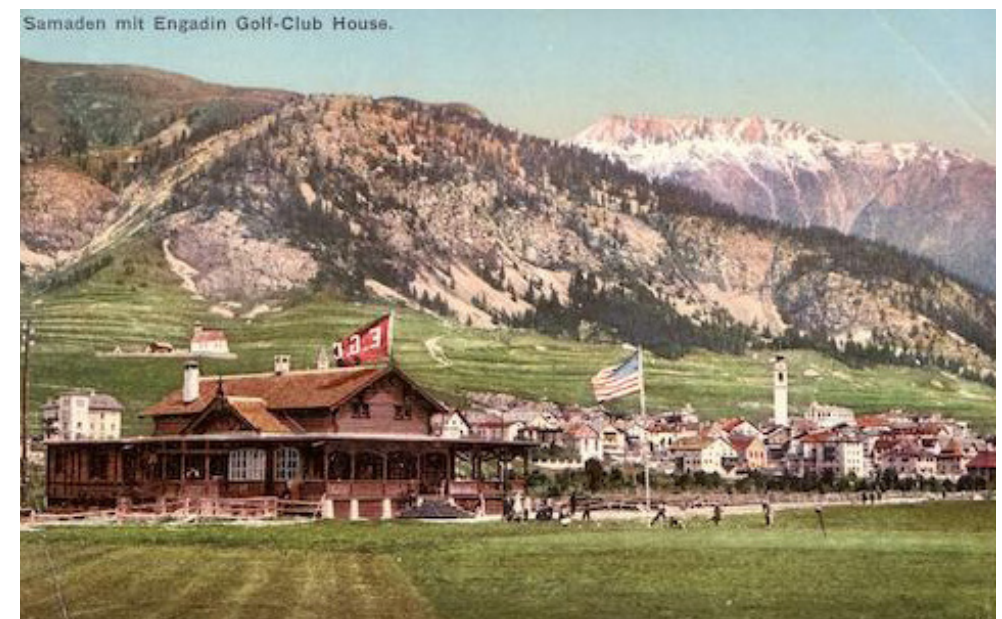


Foto: 1922 Das Golf-Clubhaus in Samedan, Fotograf unbekannt

Küchel Architects
St. Moritz Zürich

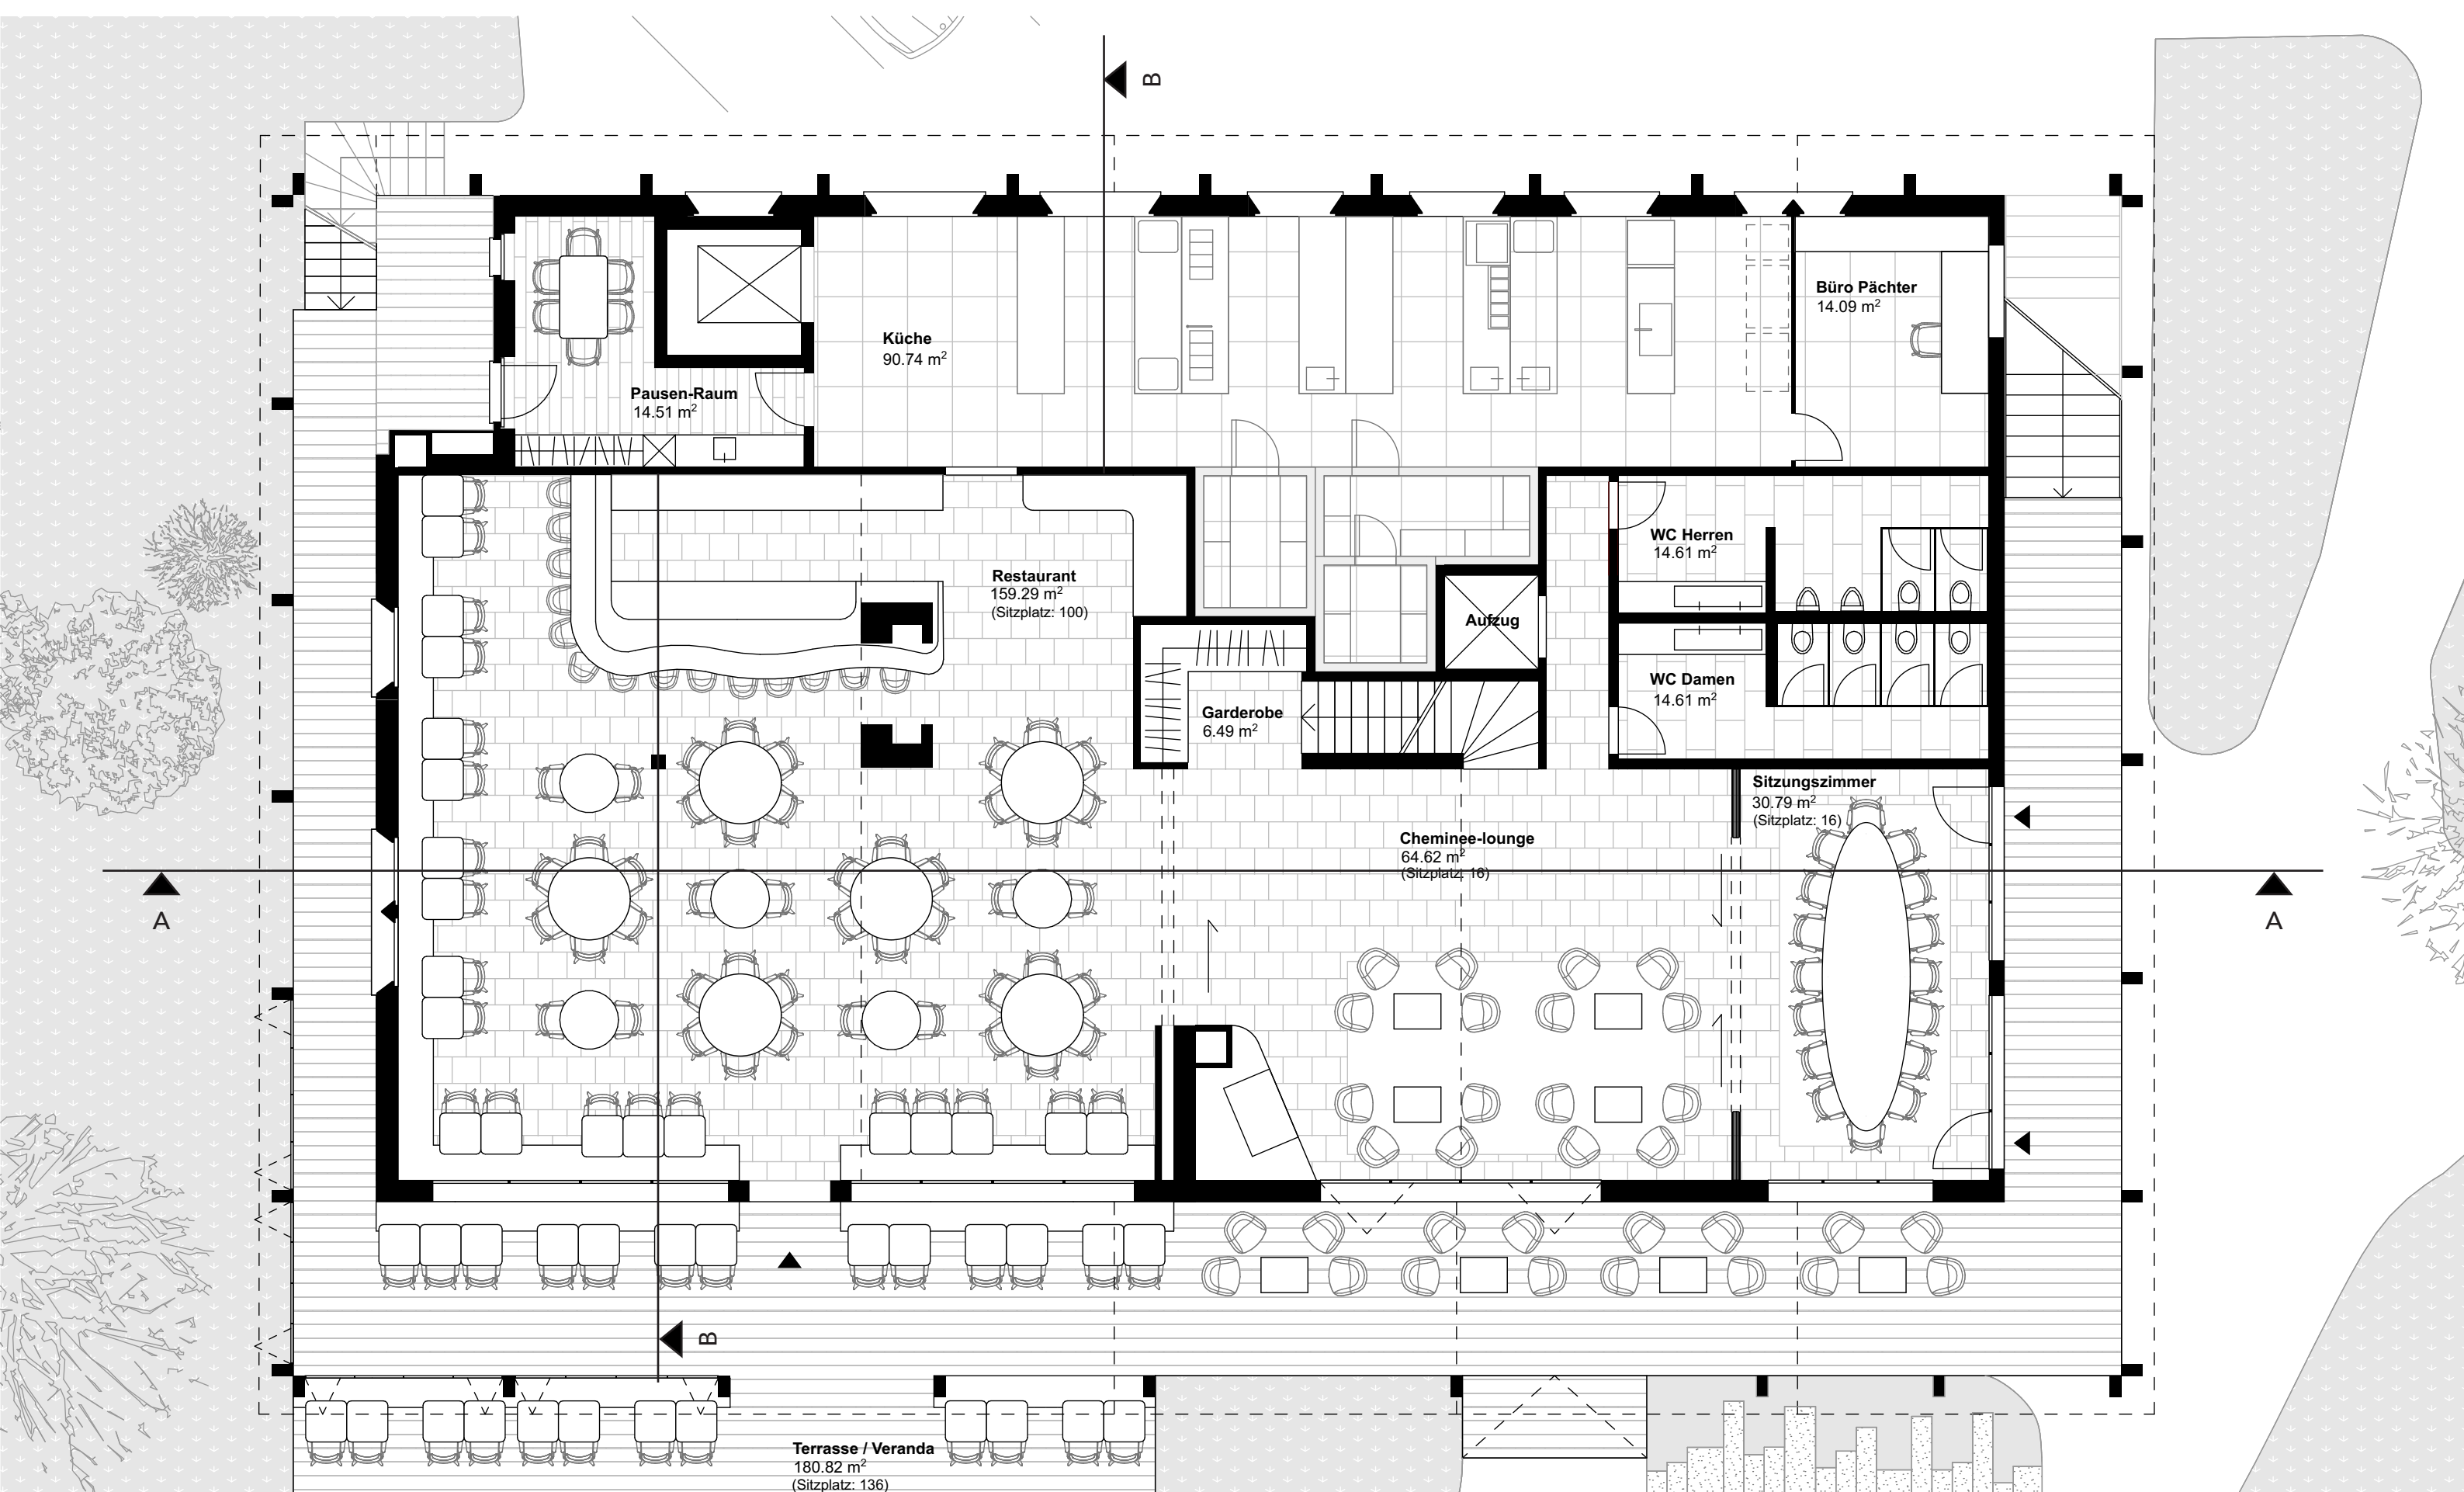

Küchel Architects St. Moritz Zürich

Projekt
0764_Golfclubhaus Samedan

Küchel Architects AG
1.023456 - 78.2059

CH - 7500 St. Moritz
CH - 8045 Zürich

Maßstab
1:100


Via Mulin 10
Staffelstrasse 12

Planinhalt
EG_Proposal_Interior

T +41 (0) 81 725 00 00 F +41 (0) 81 725 00 01
T +41 (0) 81 725 00 70 F +41 (0) 81 725 00 71

Datum / Index
25.11.24

info@kuechelarchitects.ch
www.kuechelarchitects.ch

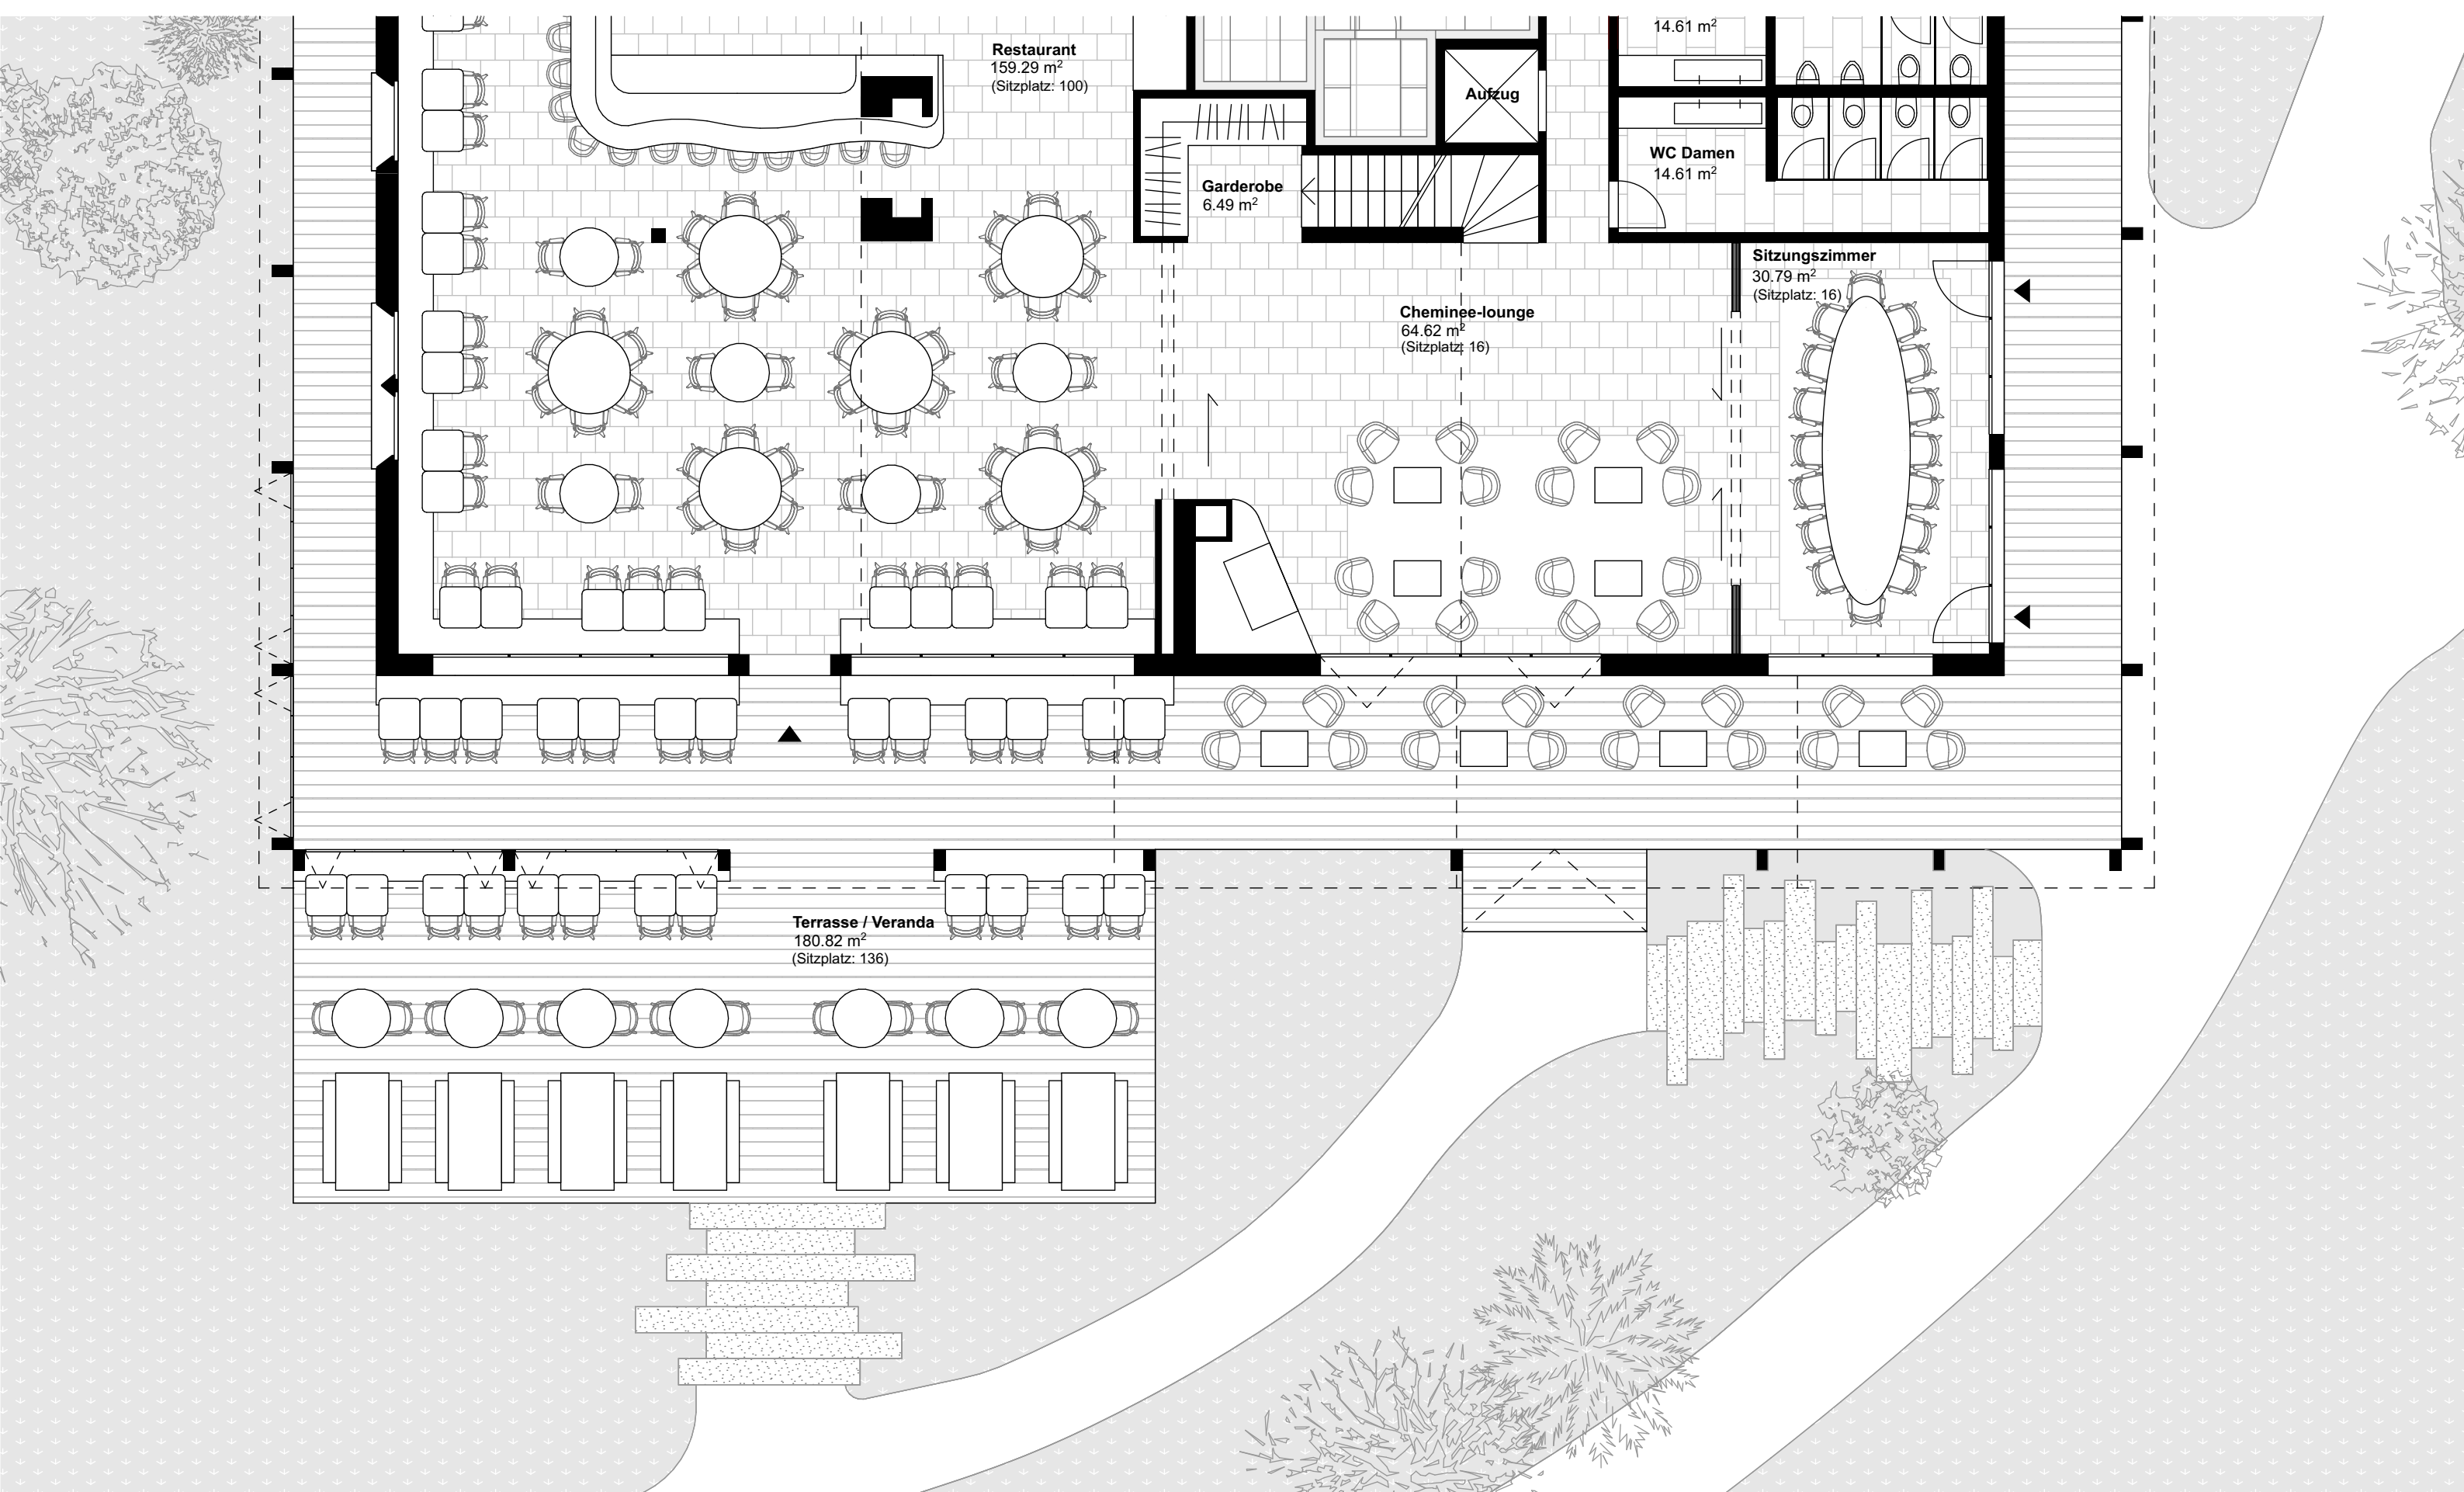

Küchel Architects
St. Moritz Zürich

Projekt
0764_Golfclubhaus Samedan

Küchel Architects AG
1.023456 - 78.2059

CH - 7500 St. Moritz
CH - 8045 Zürich

Maßstab
1:100


Via Mulin 10
Staffelstrasse 12

Planinhalt
EG_Proposal_exterior

T +41 (0) 81 725 00 00 F +41 (0) 81 725 00 01
T +41 (0) 81 725 00 70 F +41 (0) 81 725 00 71

Datum / Index
25.11.24

info@kuechelarchitects.ch
www.kuechelarchitects.ch

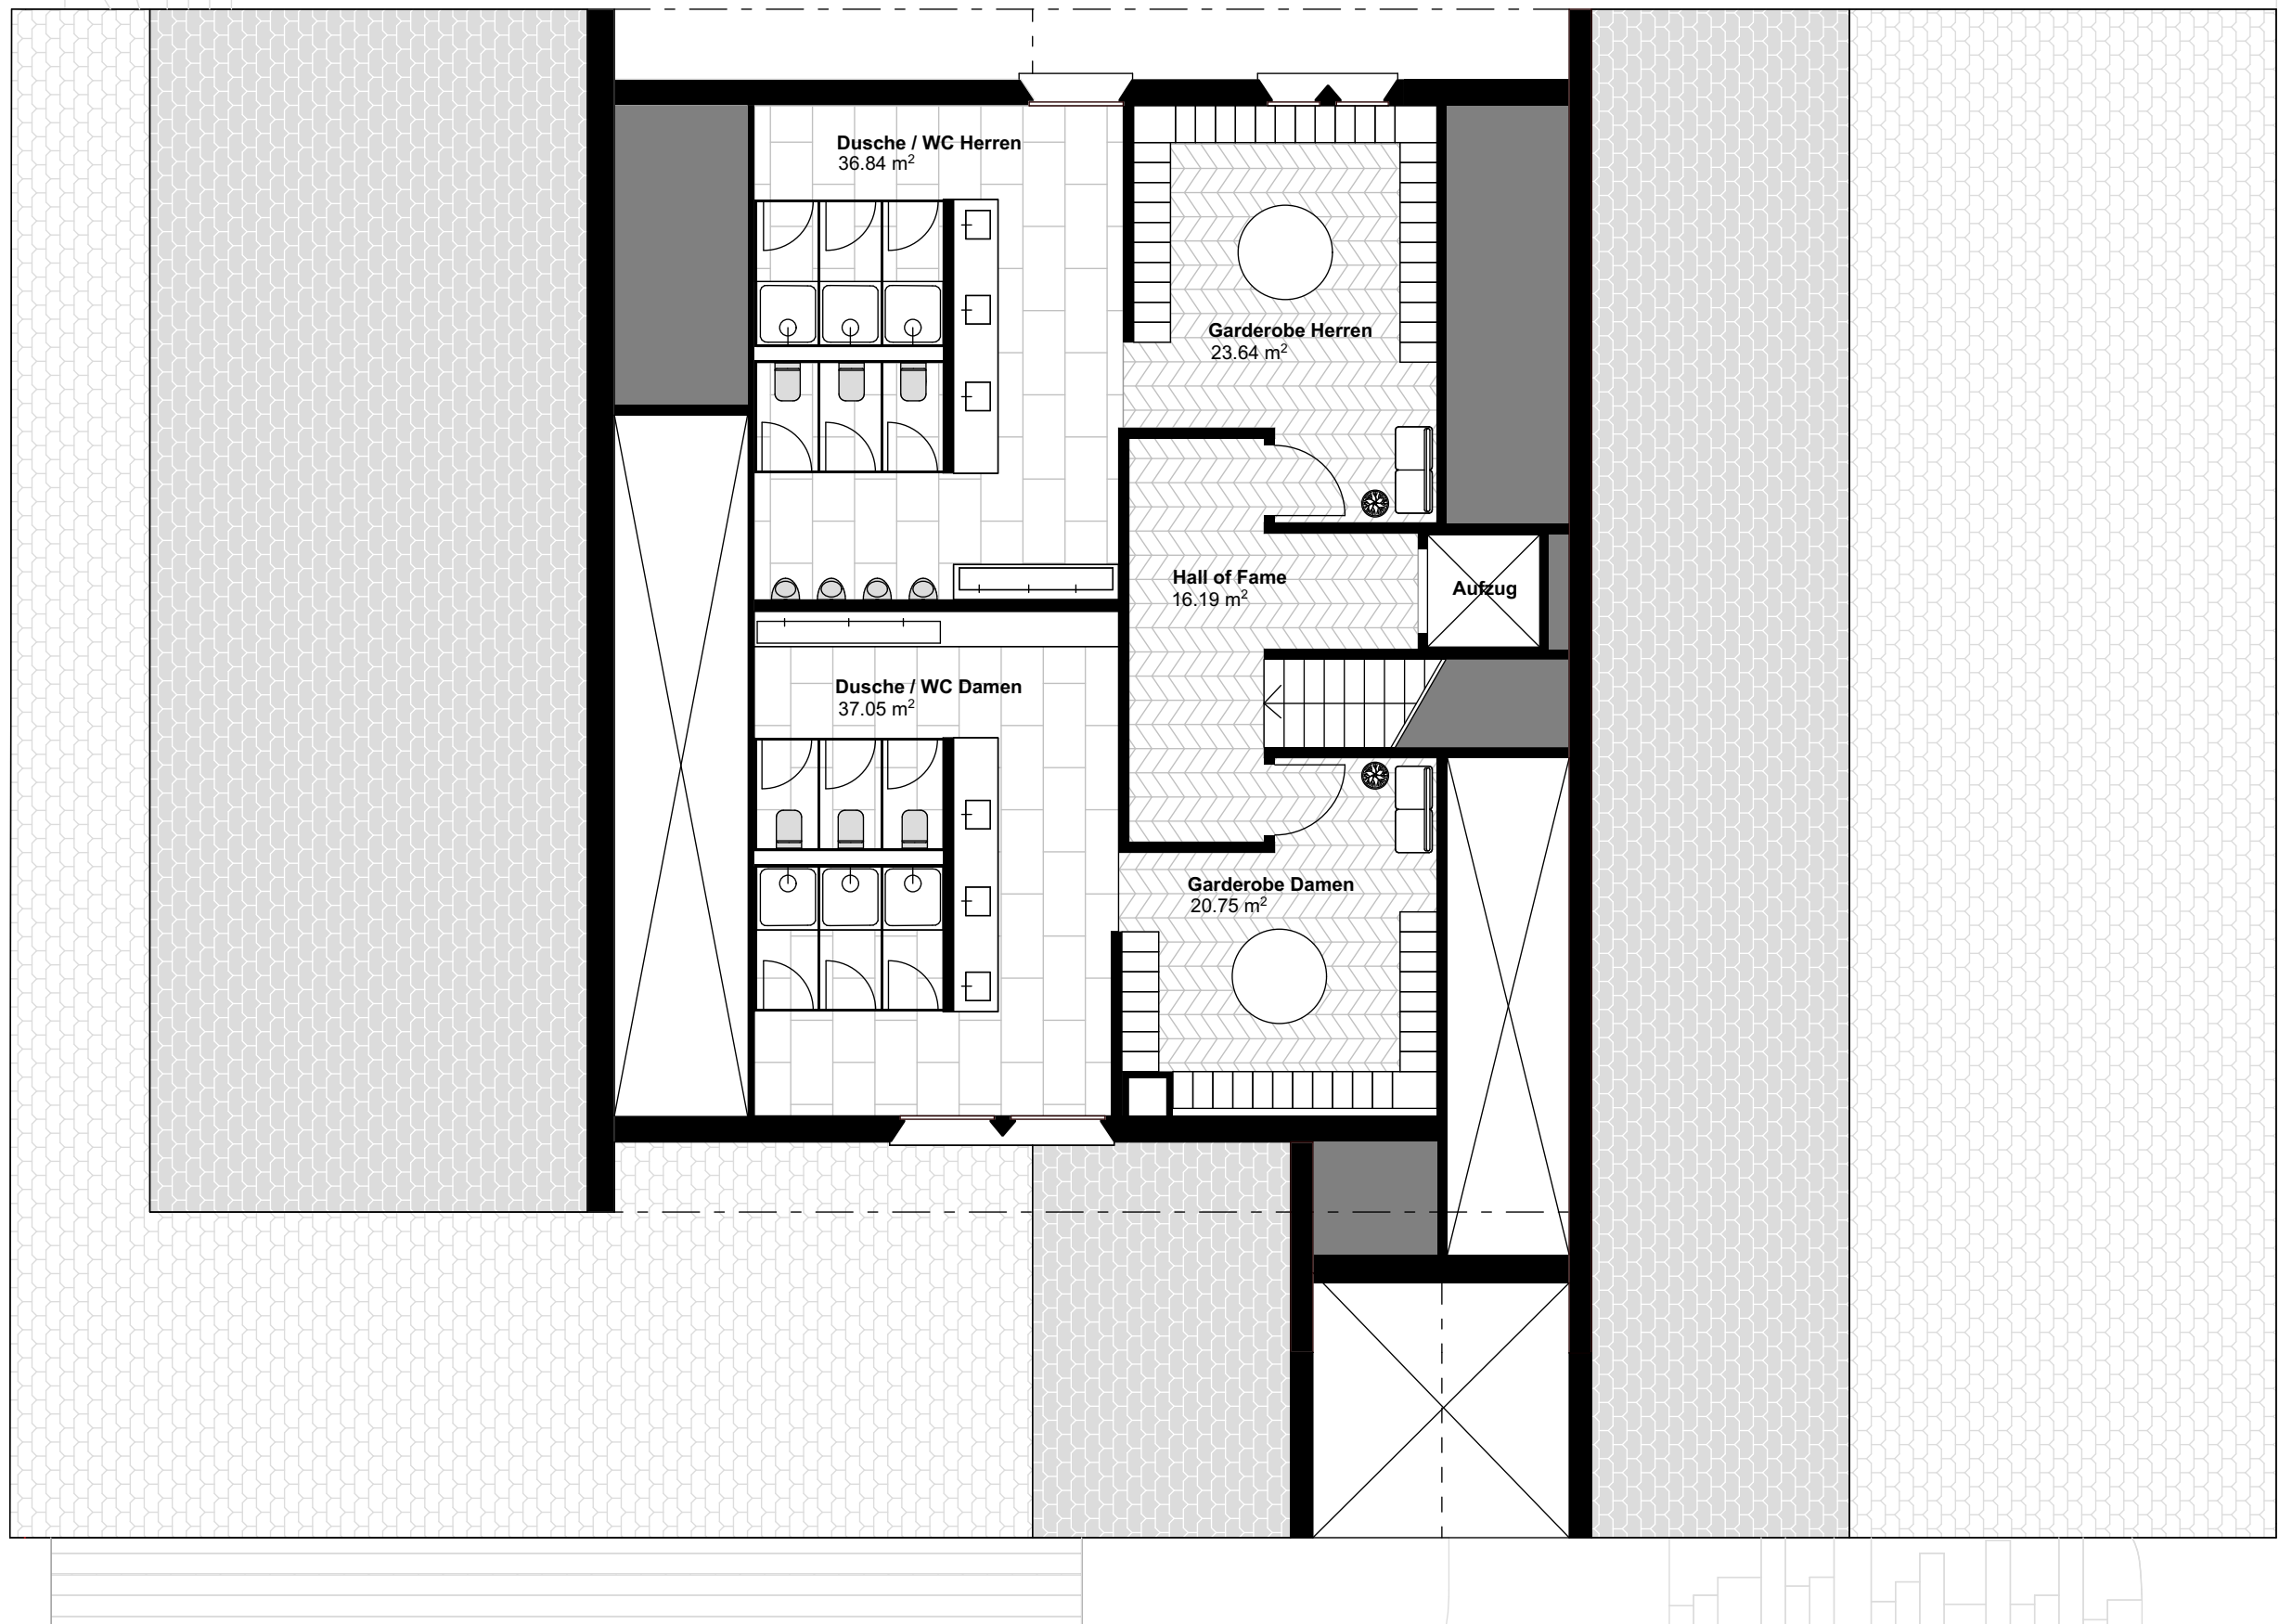

Küchel Architects
St. Moritz Zürich

Projekt

0764_Golfclubhaus Samedan

Küchel Architects AG
1.023456 - 78.2059

CH - 7500 St. Moritz
CH - 8045 Zürich

Maßstab

1:100

Via Mulin 10
Staffelstrasse 12

Planinhalt


OG_Proposal

T +41 (0) 81 725 00 00 F +41 (0) 81 725 00 01
T +41 (0) 81 725 00 70 F +41 (0) 81 725 00 71

Datum / Index

25.11.24

info@kuechelarchitects.ch
www.kuechelarchitects.ch

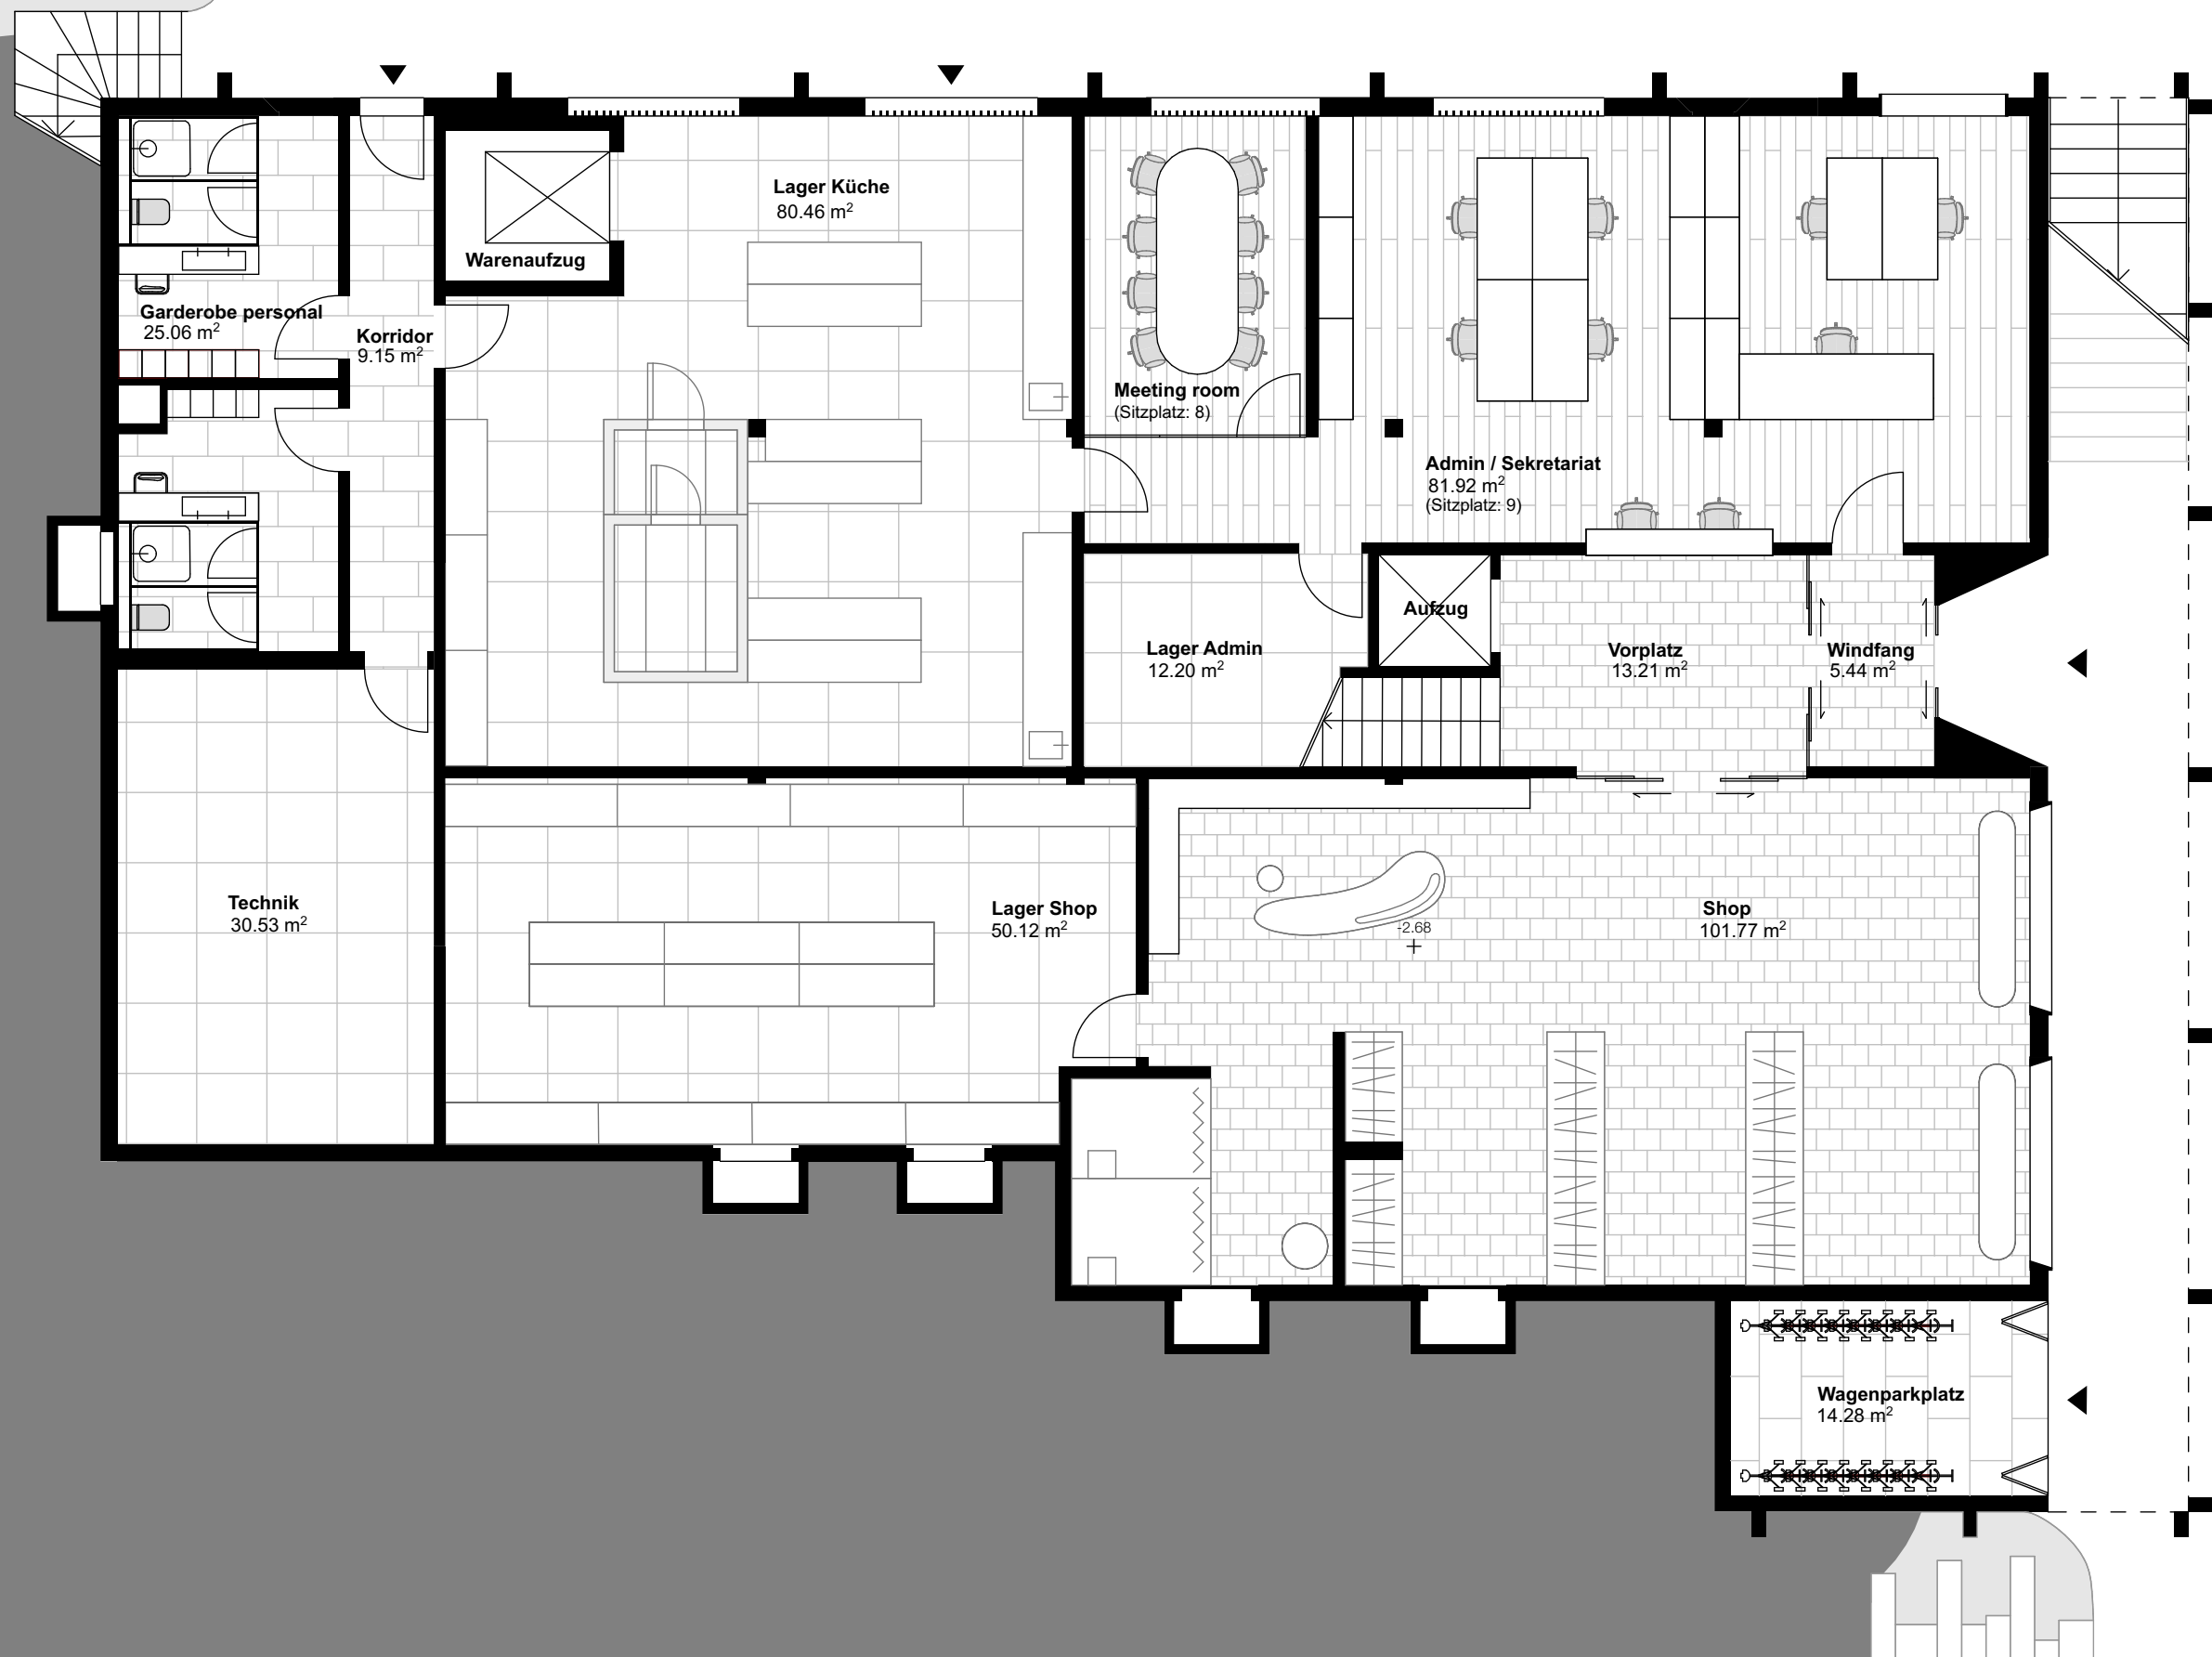

Küchel Architects
St. Moritz Zürich

Projekt

0764_Golfclubhaus Samedan

Küchel Architects AG
1.023456 - 78.2059

CH - 7500 St. Moritz
CH - 8045 Zürich

Maßstab

1:100

Via Mulin 10
Staffelstrasse 12

Planinhalt

UG_Proposal

T +41 (0) 81 725 00 00
T +41 (0) 81 725 00 70

F +41 (0) 81 725 00 01
F +41 (0) 81 725 00 71


Datum / Index

25.11.24

info@kuechelarchitects.ch
www.kuechelarchitects.ch




A-A SCHNITTDIAGRAMM

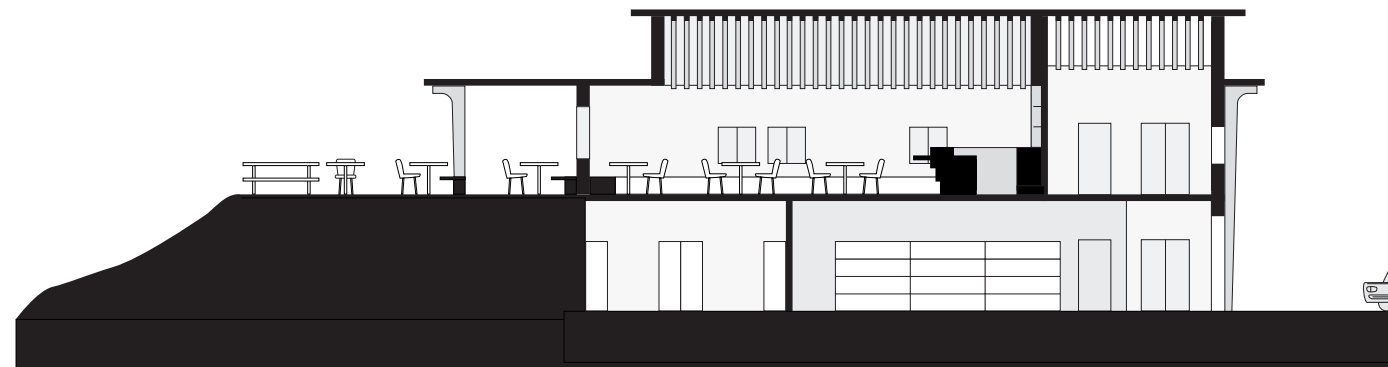

B-B SCHNITTDIAGRAMM

Küchel Architects
St. Moritz Zürich

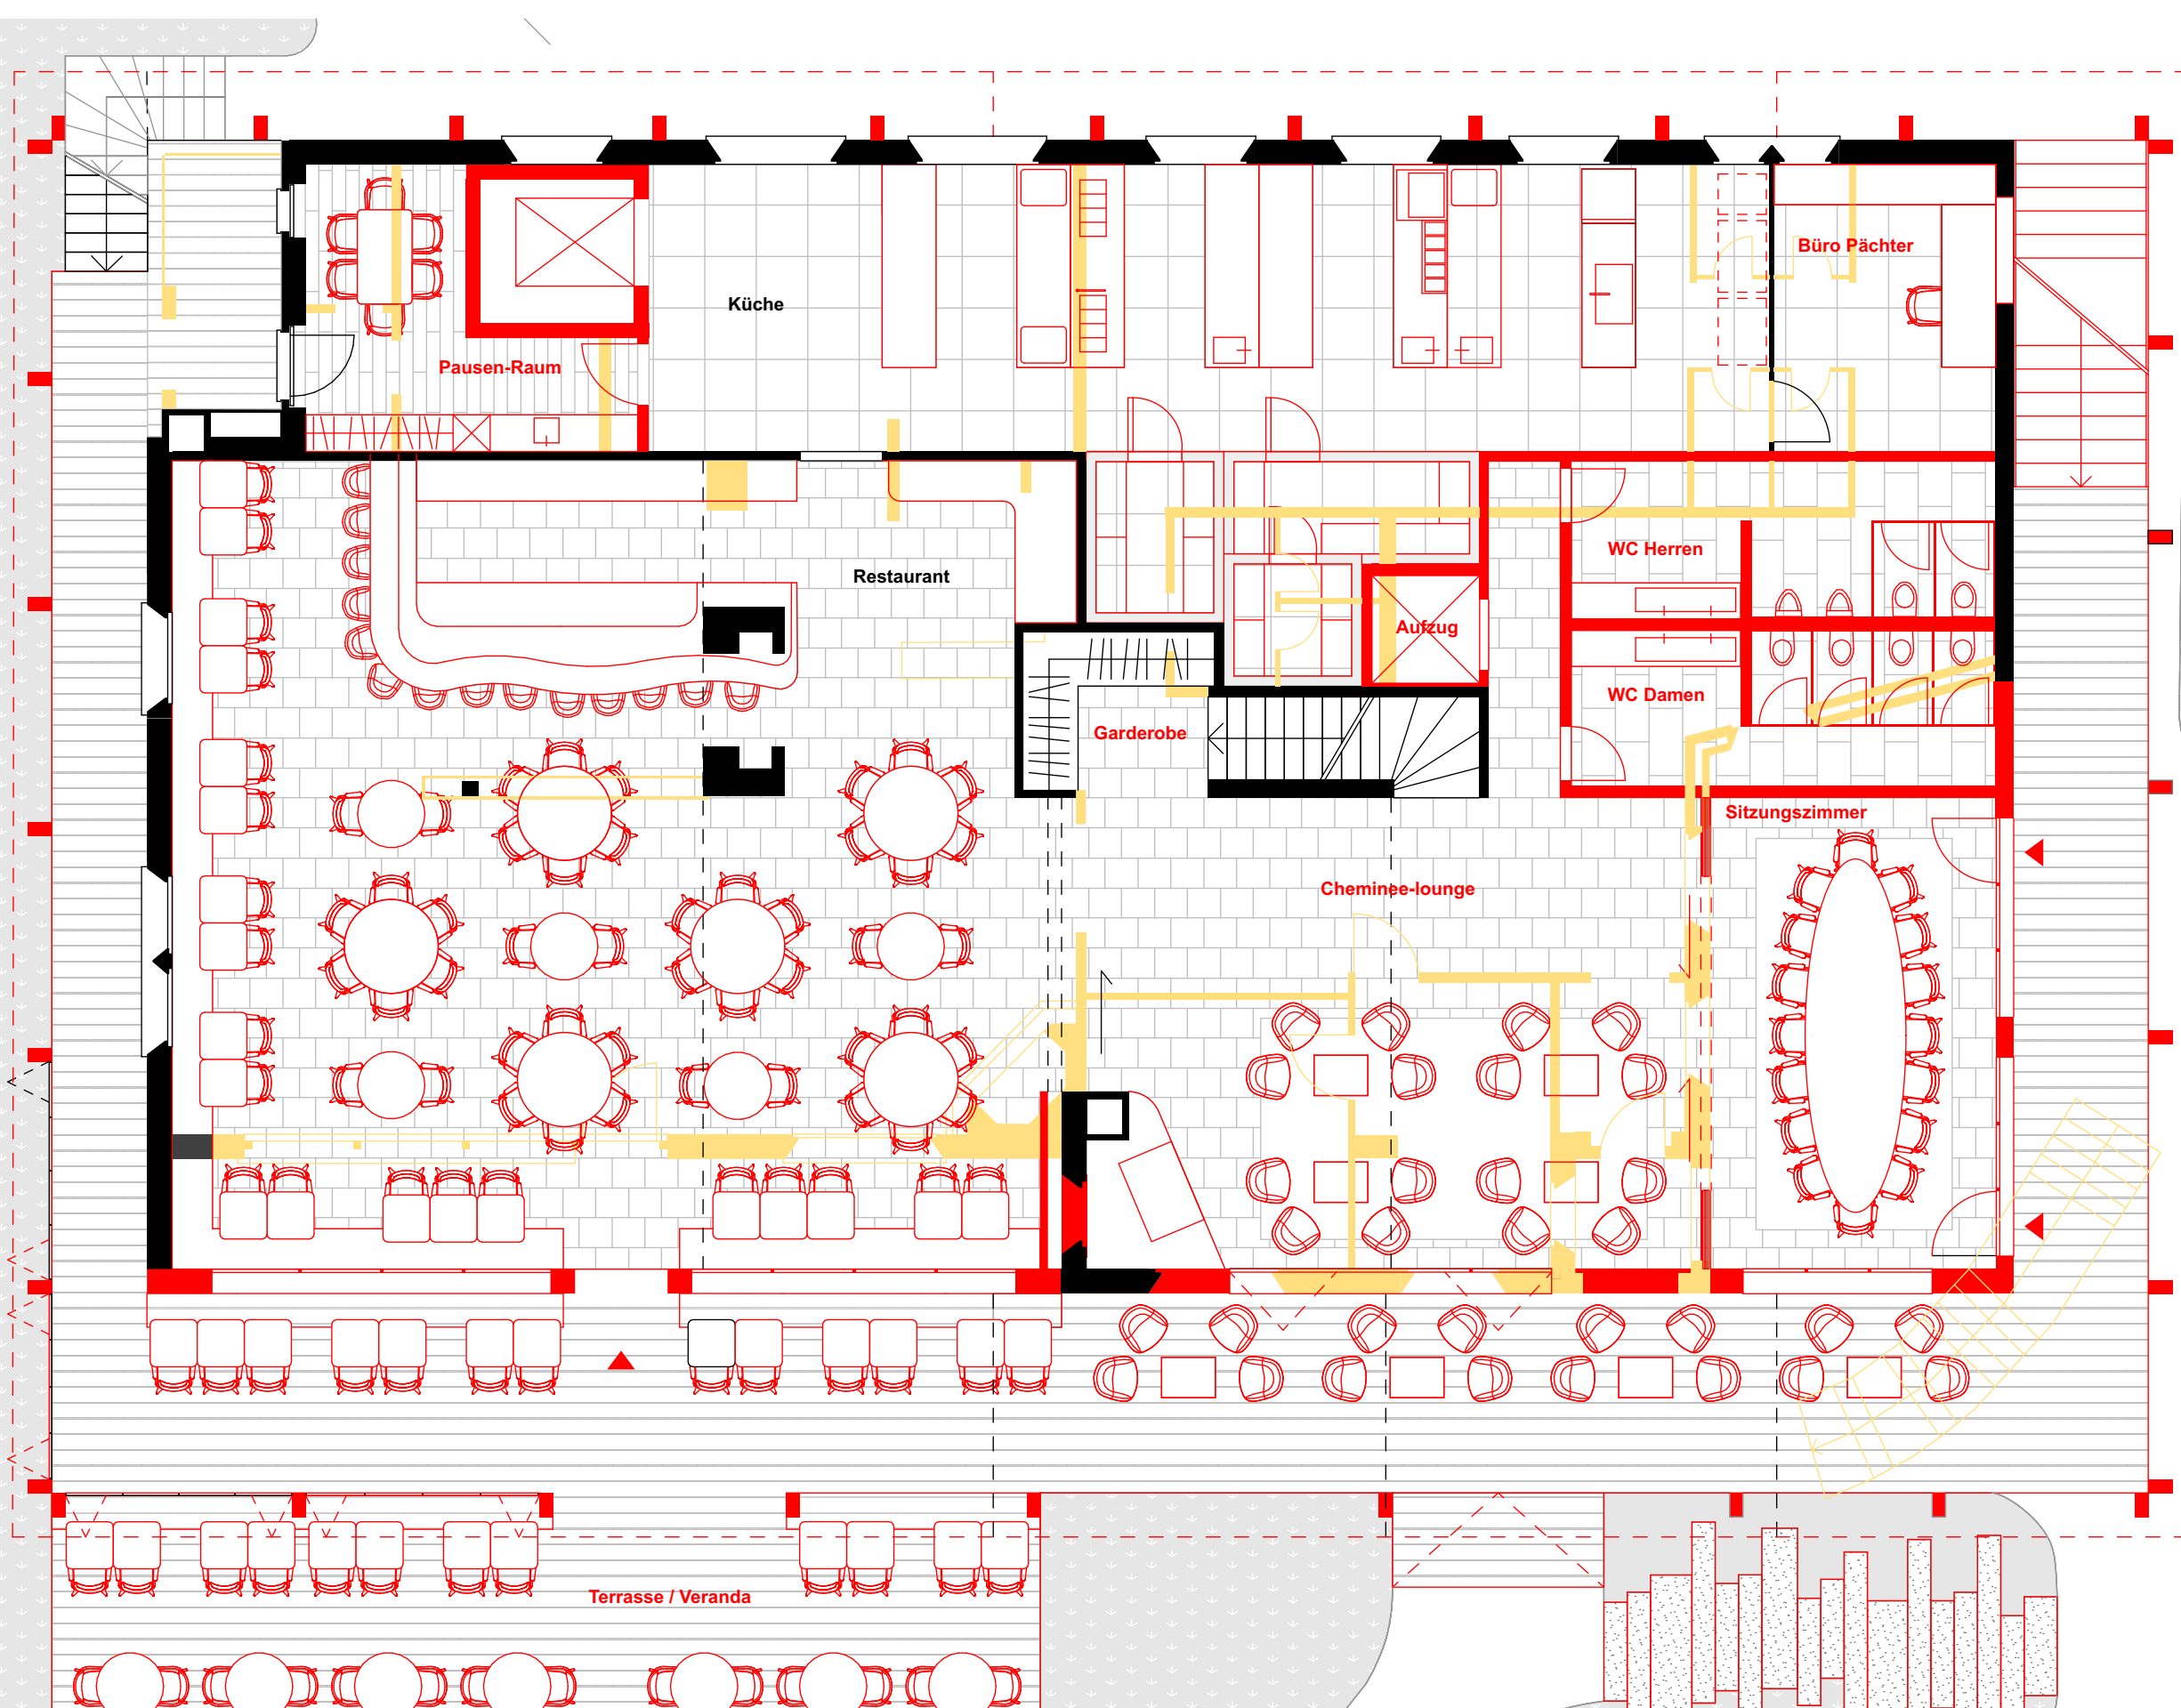

Küchel Architects
St. Moritz Zürich

Projekt

0764_Golfclubhaus Samedan

Küchel Architects AG
1.023456 - 78.2059

CH - 7500 St. Moritz
CH - 8045 Zürich

Maßstab

1:100

Via Mulin 10
Staffelstrasse 12

Planinhalt

EG_Proposal

T +41 (0) 81 725 00 00 F +41 (0) 81 725 00 01
T +41 (0) 81 725 00 70 F +41 (0) 81 725 00 71

Datum / Index

25.11.24

info@kuechelarchitects.ch
www.kuechelarchitects.ch



Küchel Architects
St. Moritz Zürich

Projekt

0764_Golfclubhaus Samedan

Küchel Architects AG
1.023456 - 78.2059

CH - 7500 St. Moritz
CH - 8045 Zürich

Maßstab

1:100

Via Mulin 10
Staffelstrasse 12

Planinhalt


OG_Proposal

T +41 (0) 81 725 00 00 F +41 (0) 81 725 00 01
T +41 (0) 81 725 00 70 F +41 (0) 81 725 00 71

Datum / Index

25.11.24

info@kuechelarchitects.ch
www.kuechelarchitects.ch

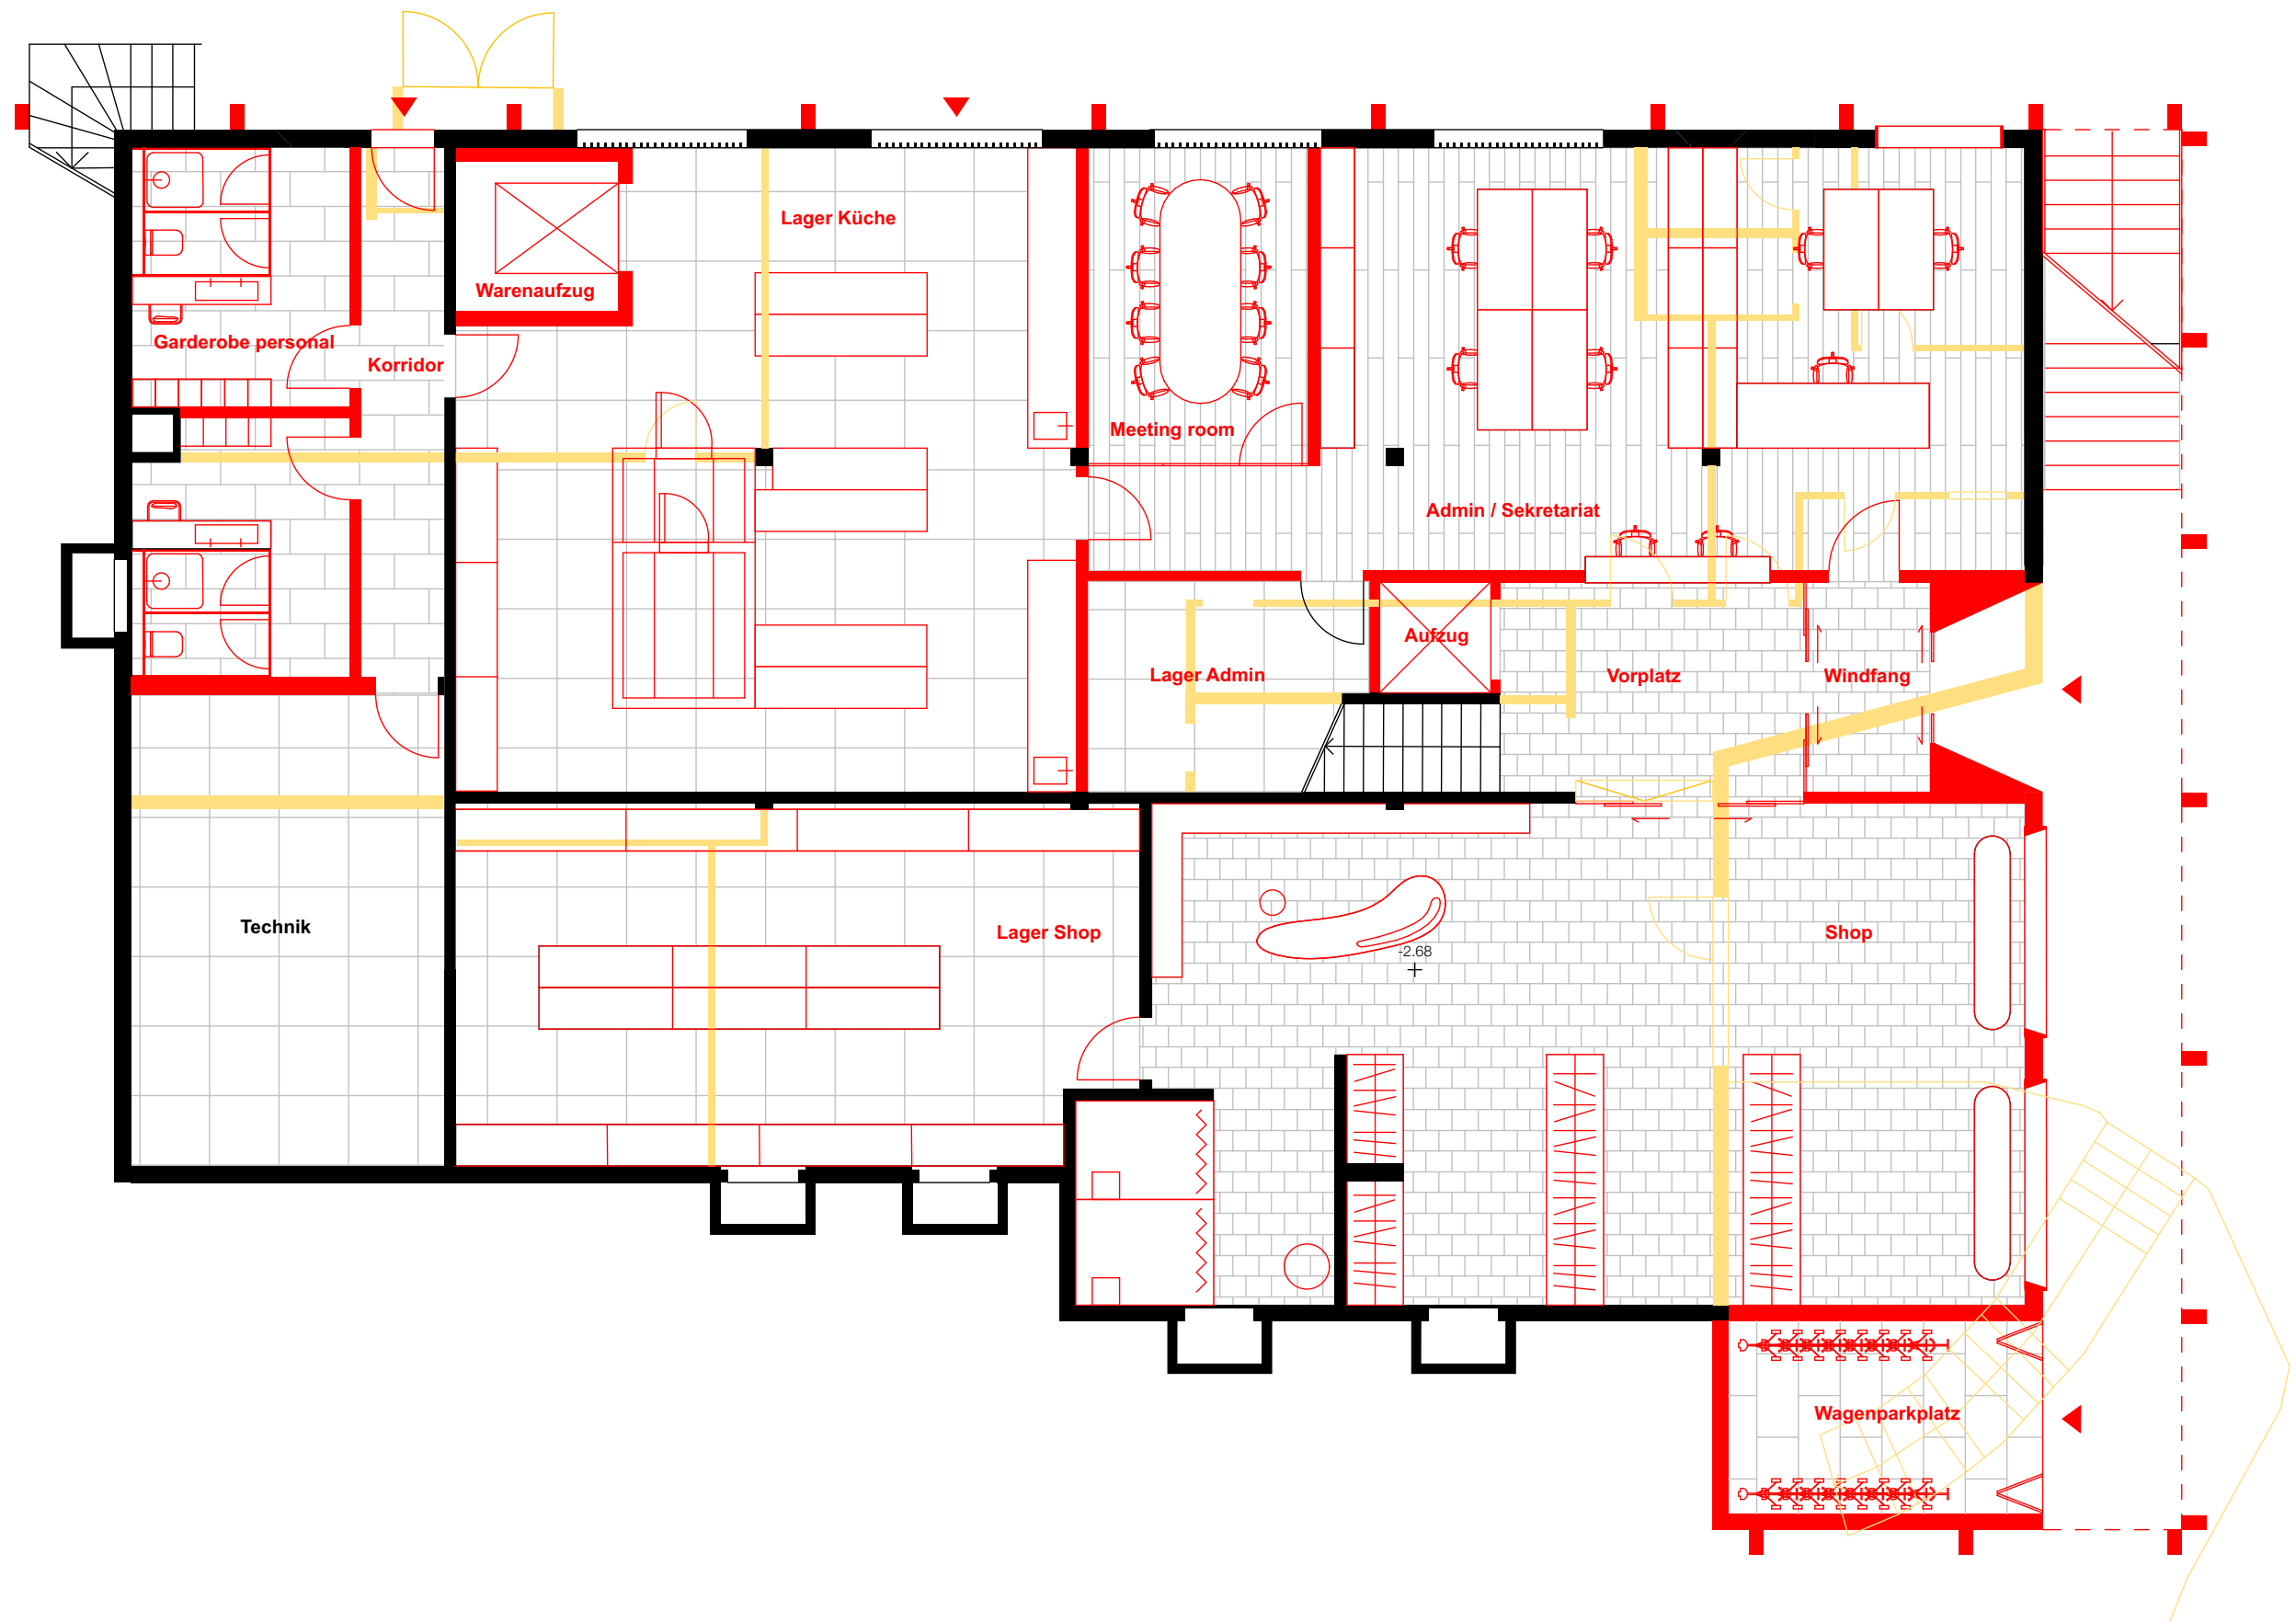

Küchel Architects
St. Moritz Zürich

Projekt

0764_Golfclubhaus Samedan

Küchel Architects AG
1.023456 - 78.2059

CH - 7500 St. Moritz
CH - 8045 Zürich

Maßstab

1:100

Via Mulin 10
Staffelstrasse 12

Planinhalt


UG_Proposal

T +41 (0) 81 725 00 00 F +41 (0) 81 725 00 01
T +41 (0) 81 725 00 70 F +41 (0) 81 725 00 71


Datum / Index

25.11.24


info@kuechelarchitects.ch
www.kuechelarchitects.ch

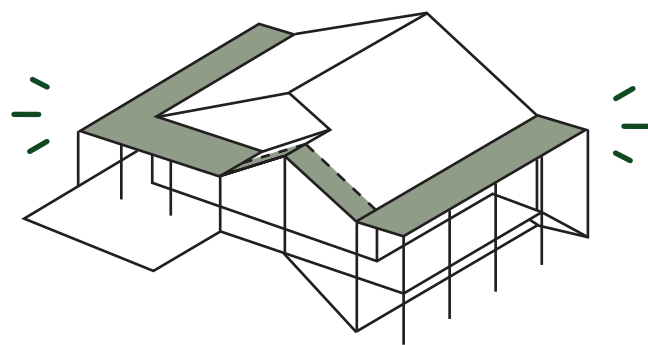


VERLÄNGERTES DACH

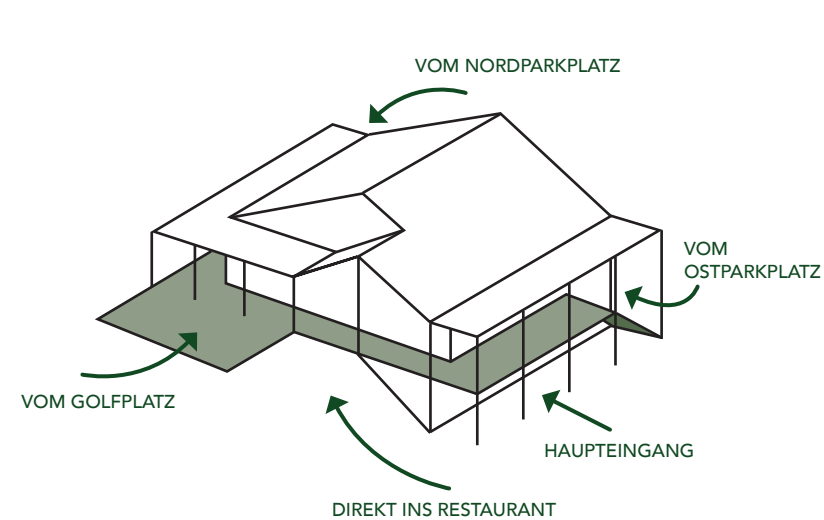


FLEXIBLE ZUGÄNGLICHKEIT

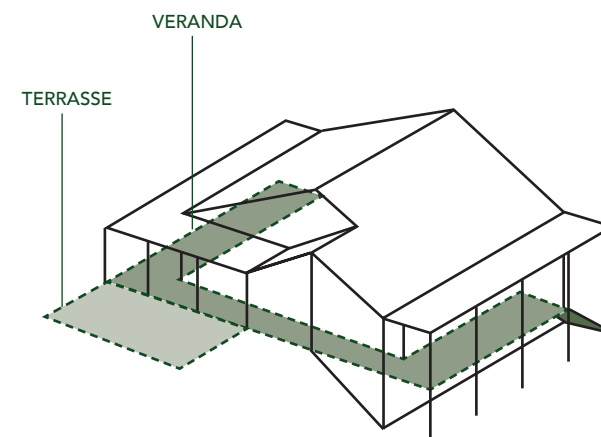


ZUSÄTZLICHE TERRASSE

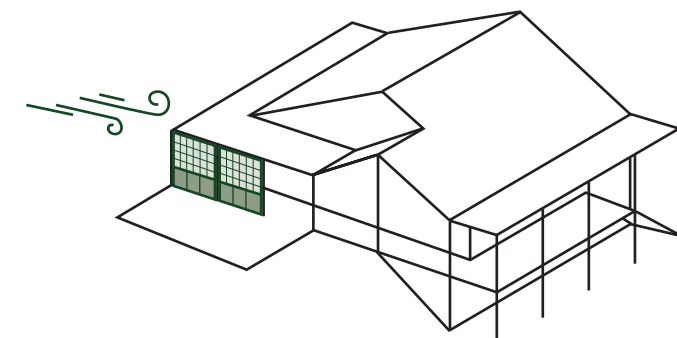


WINDSCHUTZ

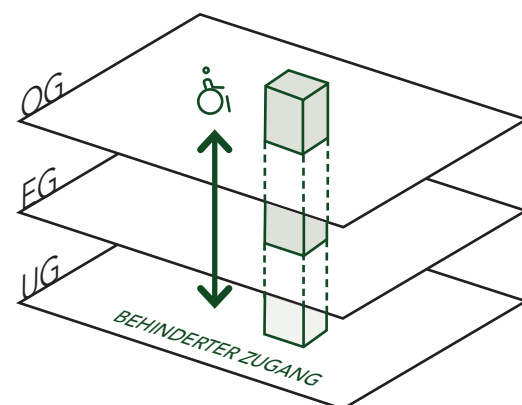


AUFZUGSVERBINDUNG
ZU ALLE ETAGEN

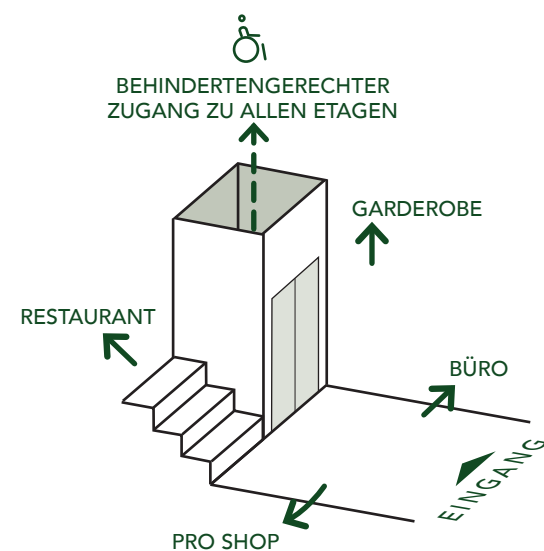

GETRENNTER VERKEHR

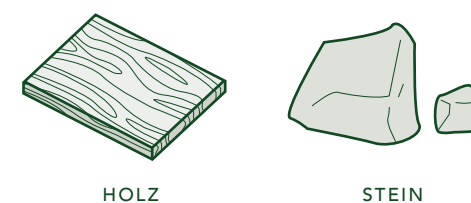


FASSADE AUS
NATÜRLICHEN MATERIALIEN

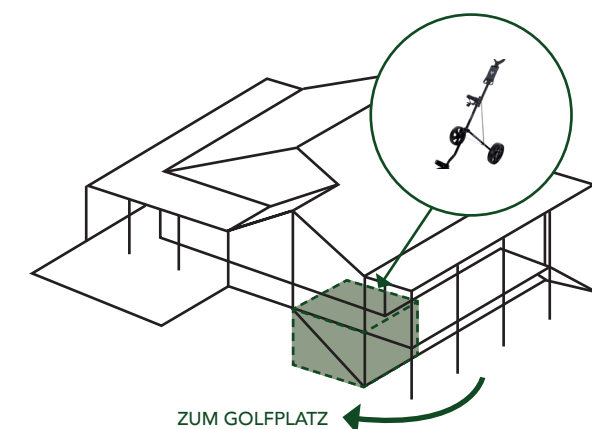

GOLFTROLLEY-PARKPLATZ

Küchel Architects
St. Moritz Zürich

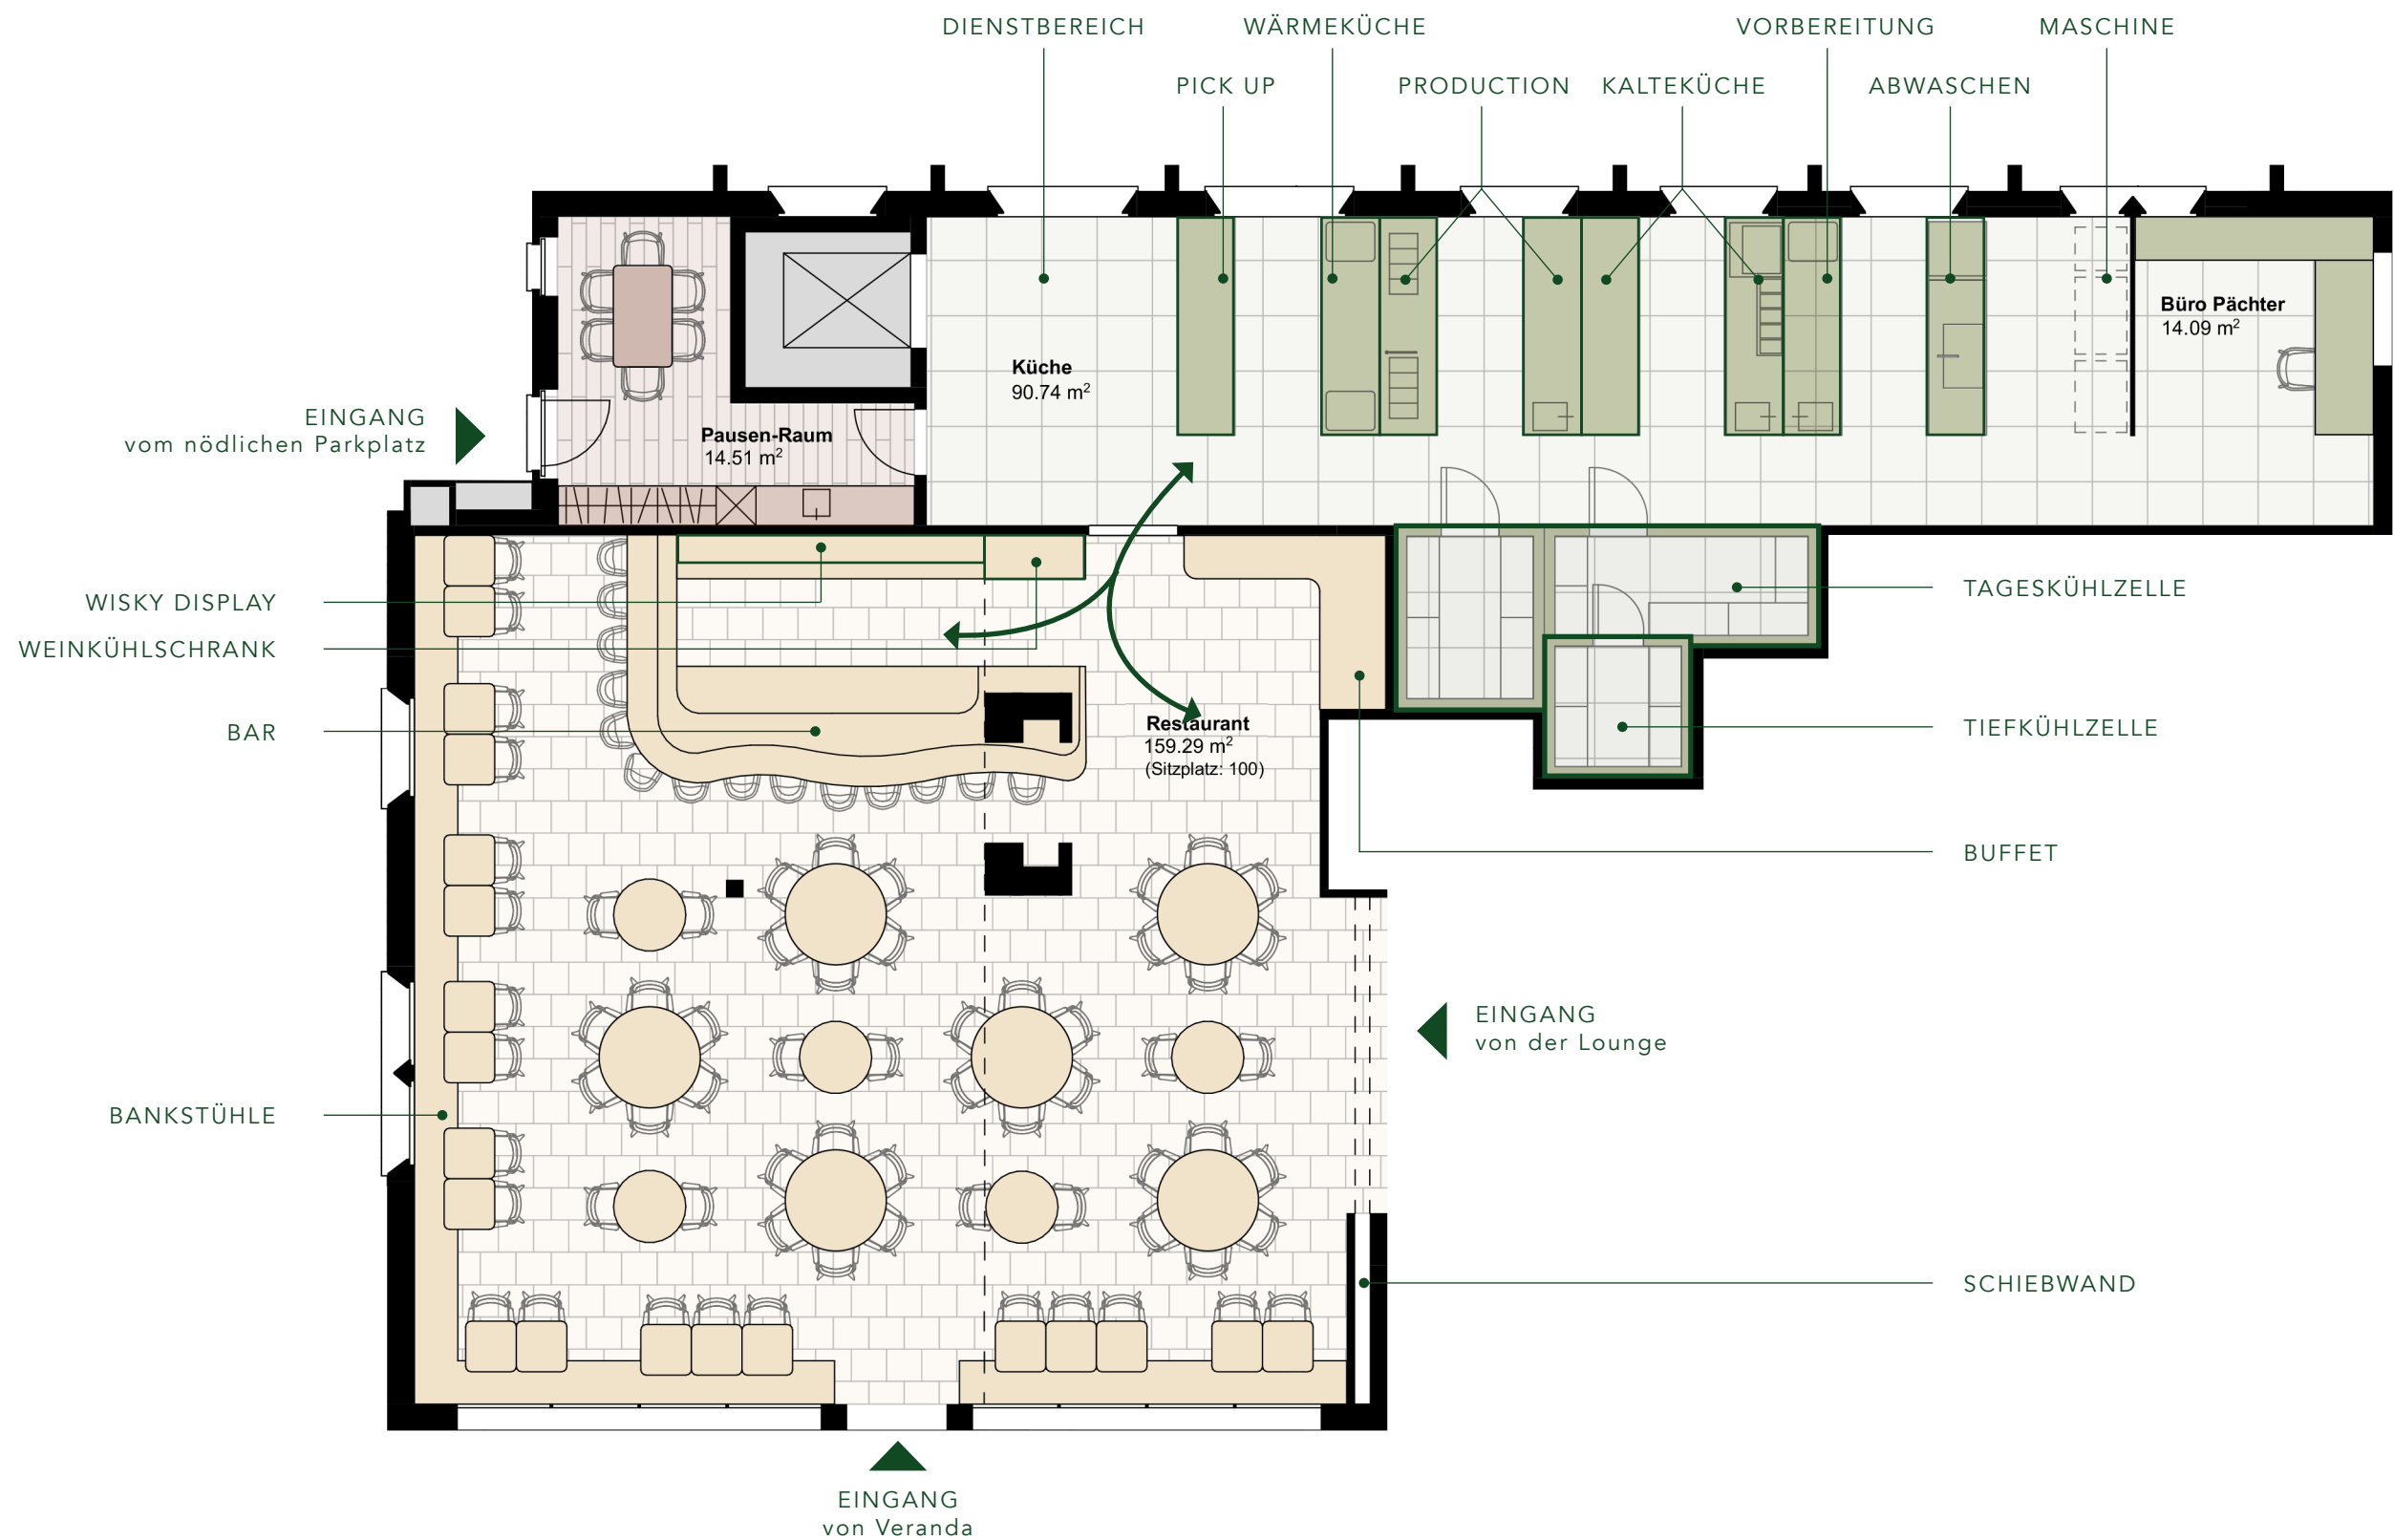

Küchel Architects
St. Moritz Zürich



Während der Bauphase wurde die Hauptanlage des Golfclubs vorübergehend in provisorische Räume verlegt, die sich auf dem Parkplatz an der Nordseite des Gebäudes befinden. Der Parkplatz ist effizient organisiert, mit einer gepflasterten Fläche und ausgewiesenen Plätzen für das Aufladen von Elektrofahrzeugen. Von diesem Parkplatz aus ist das Gebäude bequem über neu hinzugefügte Außentreppen an der Ostfassade zugänglich. Diese Treppen führen direkt zur Veranda und Terrasse, die den Zugang zum Restaurant und zur Lounge ermöglichen, ohne das Gebäudeinnere zu durchqueren.

Diese Zirkulationsstrategie erhöht die Flexibilität des Raumes, verbessert den Bewegungsfluss und die allgemeine Nutzbarkeit der Bereiche. Wie in Schnitt B-B dargestellt, fügt sich das Design von Veranda und Terrasse nahtlos in die Innenräume ein und schafft eine harmonische Verbindung zwischen Innen- und Außenbereichen. Dieser Übergang von geschlossenen zu offenen Räumen bietet den Nutzern verschiedene Optionen, um ihren Komfort zu maximieren und stärkt gleichzeitig die Verbindung zur natürlichen Umgebung, indem die Natur in die gebaute Architektur einbezogen wird.

Küchel Architects
St. Moritz Zürich

FLÄCHENNACHWEIS

OBERGESCHOSS
150 m²

+5 m²

ERDGESCHOSS
441 m²

+39 m²

UNTERGESCHOSS
465 m²

+50 m²

	Hauptnutzfläche	(675 m ²)
	Nebennutzfläche	(223 m ²)
	Funktionsfläche	(81 m ²)
	Veranda	(93 m ²)
	Terrasse	(89 m ²)
	Verkehrsfläche	(5 m ²)

Küchel Architects
St. Moritz Zürich



Küchel Architects
St. Moritz Zürich



Küchel Architects
St. Moritz Zürich



Küchel Architects
St. Moritz Zürich



Küchel Architects
St. Moritz Zürich